



MIEJSCOWY PLAN ZAGOSPODAROWANIA PRZESTRZENNEGO GMINY CIEPIELÓW  
(ZMIANA NR 3)

ZAŁĄCZNIK NR 15  
DO UCHWAŁY NR .../.../2022  
RADY GMINY W CIEPIELOWIE  
Z DNIA ..... 2022 R.

WYRYS ZE STUDIUM UWARUNKOWAŃ I KIERUNKÓW  
ZAGOSPODAROWANIA PRZESTRZENNEGO GMINY CIEPIELÓW

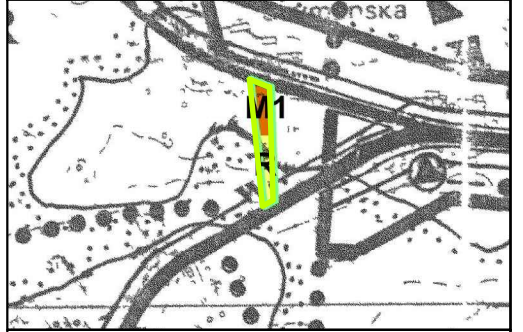

	- granica obszaru objętego planem
	M1 - tereny zabudowy mieszkaniowej i zagrodowej
	M2 - tereny zabudowy mieszkaniowej i usługowej
	U - tereny zabudowy usługowej
	EF - tereny lokalizacji urządzeń wytwarzających energię z odnawialnych źródeł energii o mocy przekraczającej 500 kW (tolowoltaika) wraz ze strefami ochronnymi związanymi z ograniczeniami w zabudowie oraz zagospodarowaniu i użytkowaniu terenu
	PG - tereny powierzchniowej eksploatacji kruszywa naturalnego
	ZL - tereny leśne
	ZA - tereny zielone
	R - tereny rolnicze
	KD - teren komunikacyjny

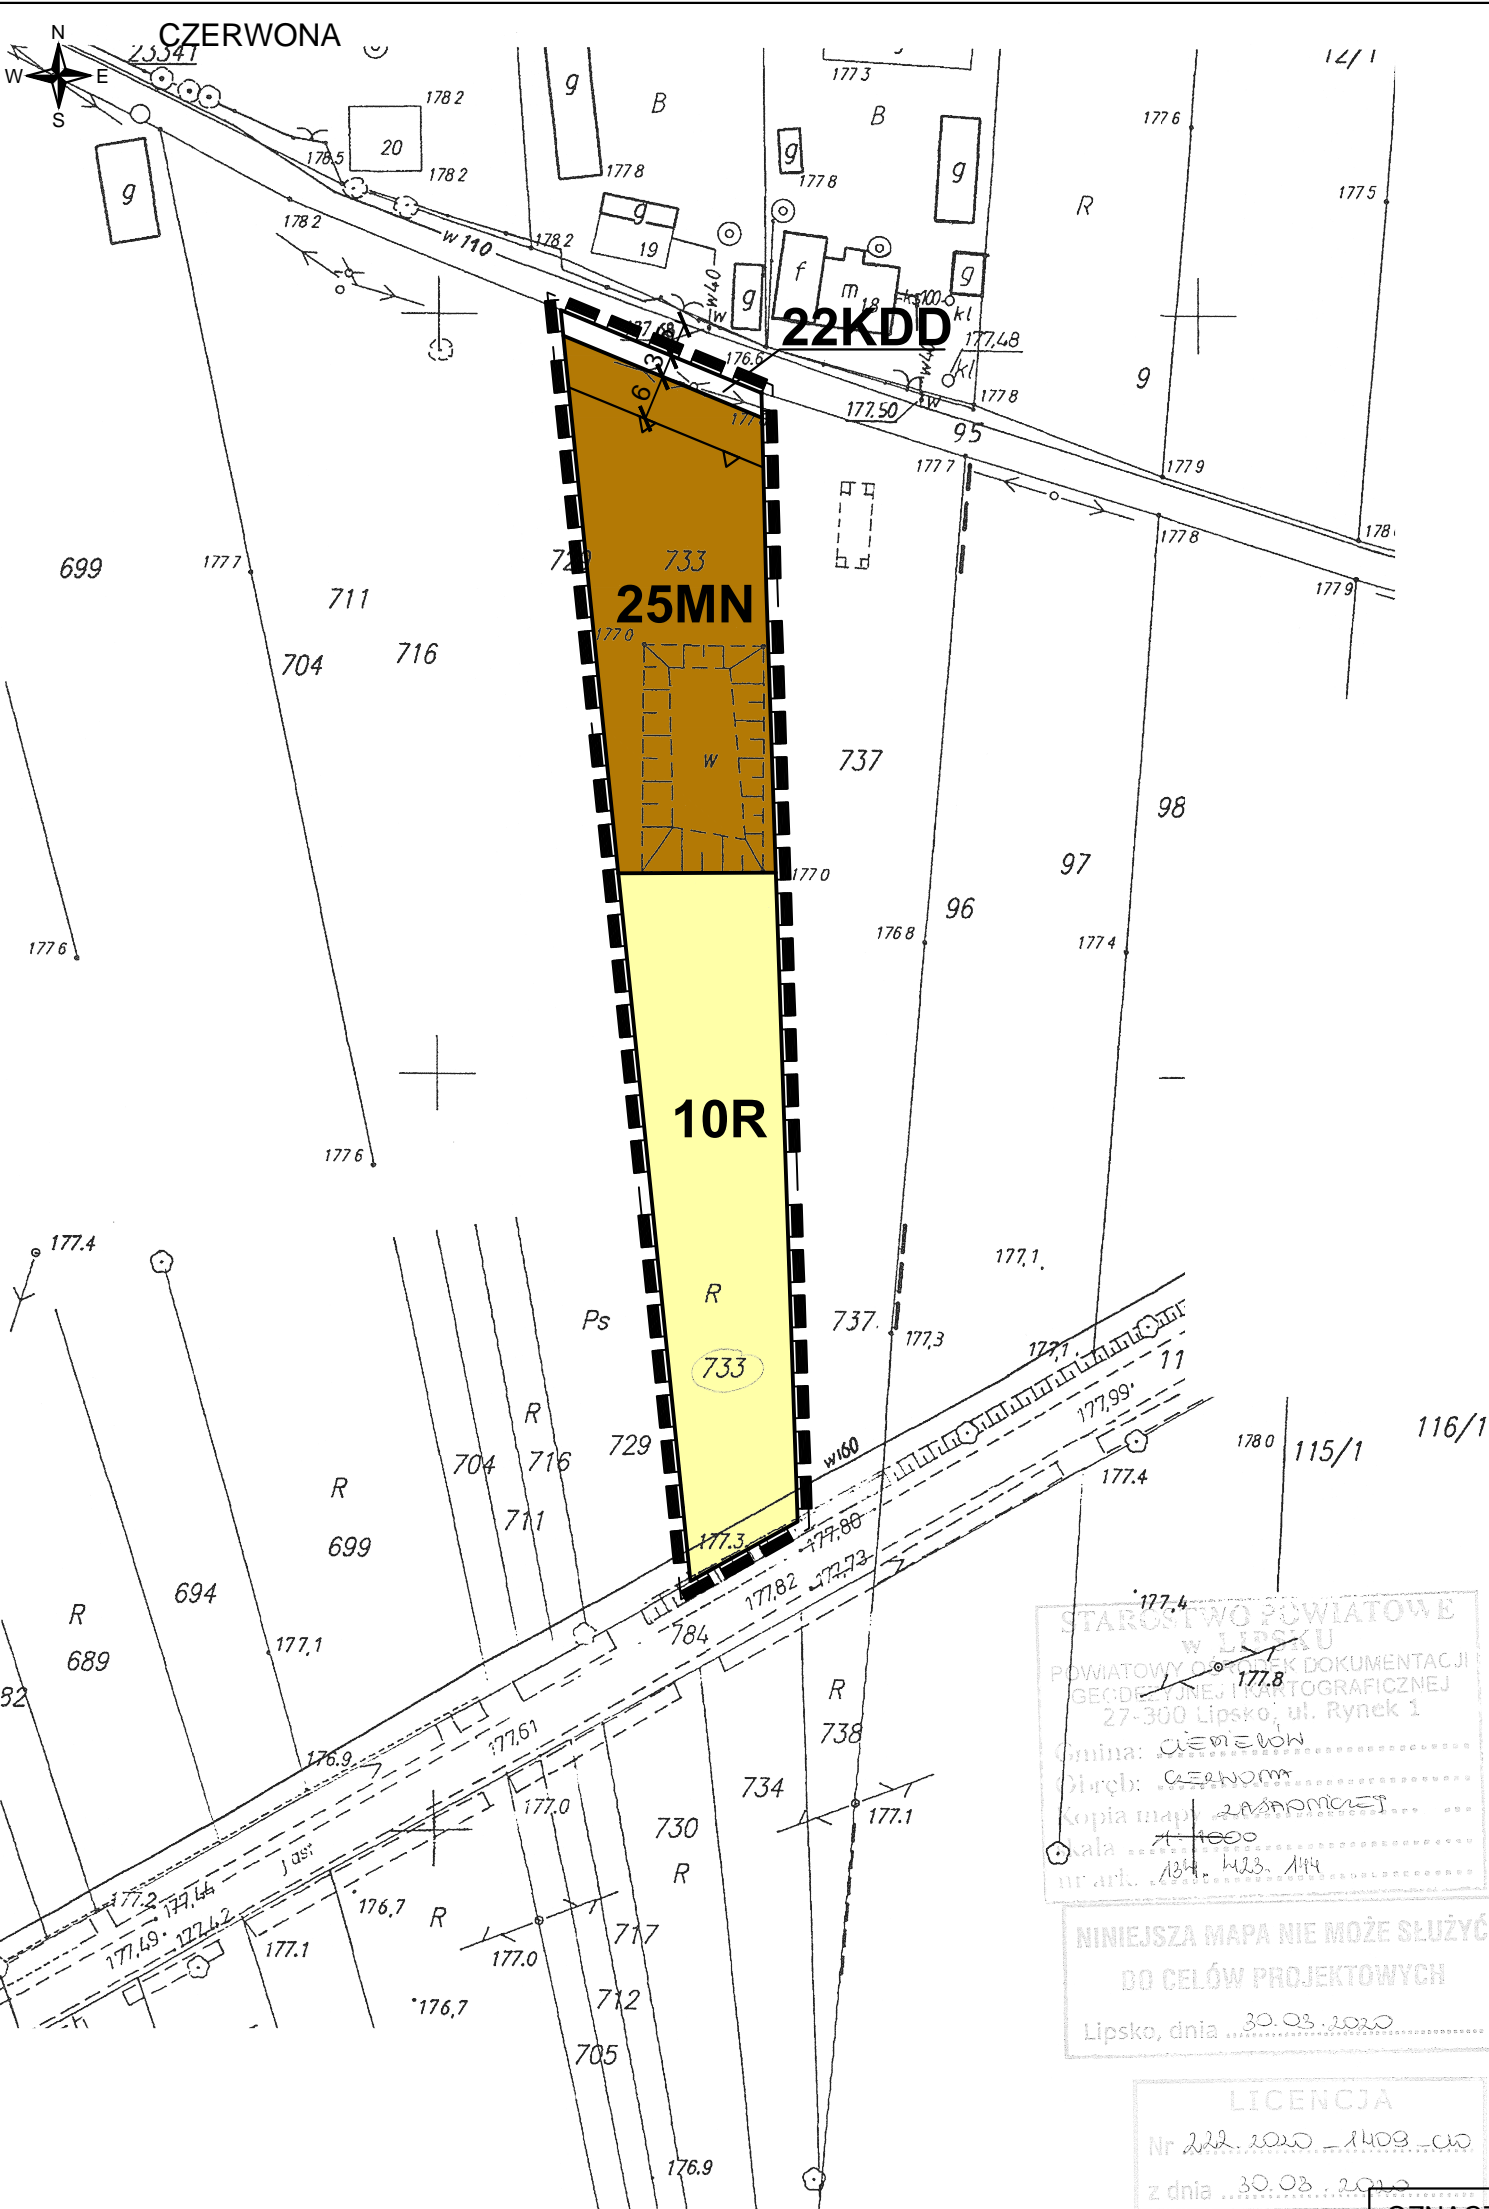

STAROSTWO POWIATOWE  
w LIPSKU  
POWIATOWY OŚRODEK DOKUMENTACJI  
GEODEZYJNEJ I KARTOGRAFICZNEJ  
27-300 Lipsko, ul. Rynek 1  
Gmina: CIEPIELÓW  
Dział: CIEPIELÓW  
Kopia mapy z załącznikami  
skala 1:1000  
nr ark. 104, 103, 114

NINIEJSZA MAPA NIE MOŻE SŁUżyć  
DO CELÓW PROJEKTOWYCH  
Lipsko, dnia 30.03.2020

LICENCJA  
Nr 222.2020-1409-00  
z dnia 30.03.2020

OZNACZENIA OBOWIĄZUJĄCE:

- granica obszaru objętego miejscowym planem zagospodarowania przestrzennego
- linia rozgraniczająca tereny o różnym przeznaczeniu lub różnych zasadach zagospodarowania
- nieprzekraczalna linia zabudowy
- linia wymiarowe
- MN - teren zabudowy mieszkaniowej jednorodzinnej
- R - teren rolniczy
- KDD - teren drogi publicznej klasy dojazdowej

OZNACZENIA INFORMACYJNE:

Obszar objęty planem zlokalizowany jest w granicach Głównego Zbiornika Wód Podziemnych Nr 405 Niecka Radomska

**KONCEPT** Pracownia Urbanistyczna  
Koncept Pracownia Urbanistyczna  
tel. (+48) 61 307 03 53  
e-mail: biuro@konceptpracownia.pl  
www.konceptpracownia.pl

Zespół projektowy:  
mgr Michał Chlebowski  
mgr inż. arch. Julita Bogumińska

