

MIEJSCOWY PLAN ZAGOSPODAROWANIA PRZESTRZENNEGO GMINY CIEPIEŁÓW (ZMIANA NR 3)

ZAŁĄCZNIK NR 25
DO UCHWAŁY NR .../.../2022
RADY GMINY W CIEPIELOWIE
Z DNIA 2022 R.

WYRYS ZE STUDIUM UWARUNKOWAŃ I KIERUNKÓW
ZAGOSPODAROWANIA PRZESTRZENNEGO GMINY CIEPIEŁÓW




PCIN


STANOWISKO WYKONAWCÓW
W WÓJCIOWIE
POWIATOWY OŚRODEK DOKUMENTACJI
GEODEZYJNEJ I KARTOGRAFICZNEJ
27-300 Lipsko, ul. Synek 3
Gmina: CIEPIEŁÓW
Obręb: PCIN
Kopia mapy ZAMKNIĘTEJ
skala 1:1000
nr ark.: 134.422.053

NINIEJSZA MAPA NIE MOŻE SŁUżyć
DO CELÓW PROJEKTOWYCH
Lipsko, dnia 30.03.2020

LICENCJA
Nr 222.2020.1409.010
z dnia 30.03.2020

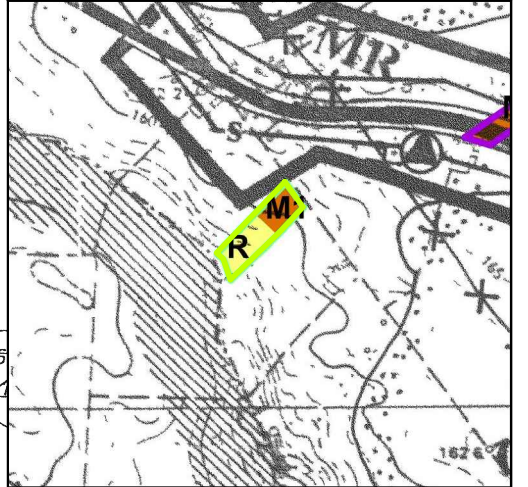

- granica obszaru objętego planem
- M1 - tereny zabudowy mieszkaniowej i zagrodowej
- M2 - tereny zabudowy mieszkaniowej i usługowej
- U - tereny zabudowy usługowej
- EF - tereny lokalizacji urządzeń wytwarzających energię z odnawialnych źródeł energii o mocy przekraczającej 500 kW (fotowoltaika) wraz ze strefami ochronnymi związanymi z ograniczeniami w zabudowie oraz zagospodarowaniu i użytkowaniu terenu
- PG - tereny powierzchniowej eksploatacji kruszywa naturalnego
- ZL - tereny leśne
- ZA - tereny zalcioń
- R - tereny rolnicze
- KD - teren komunikacyjny

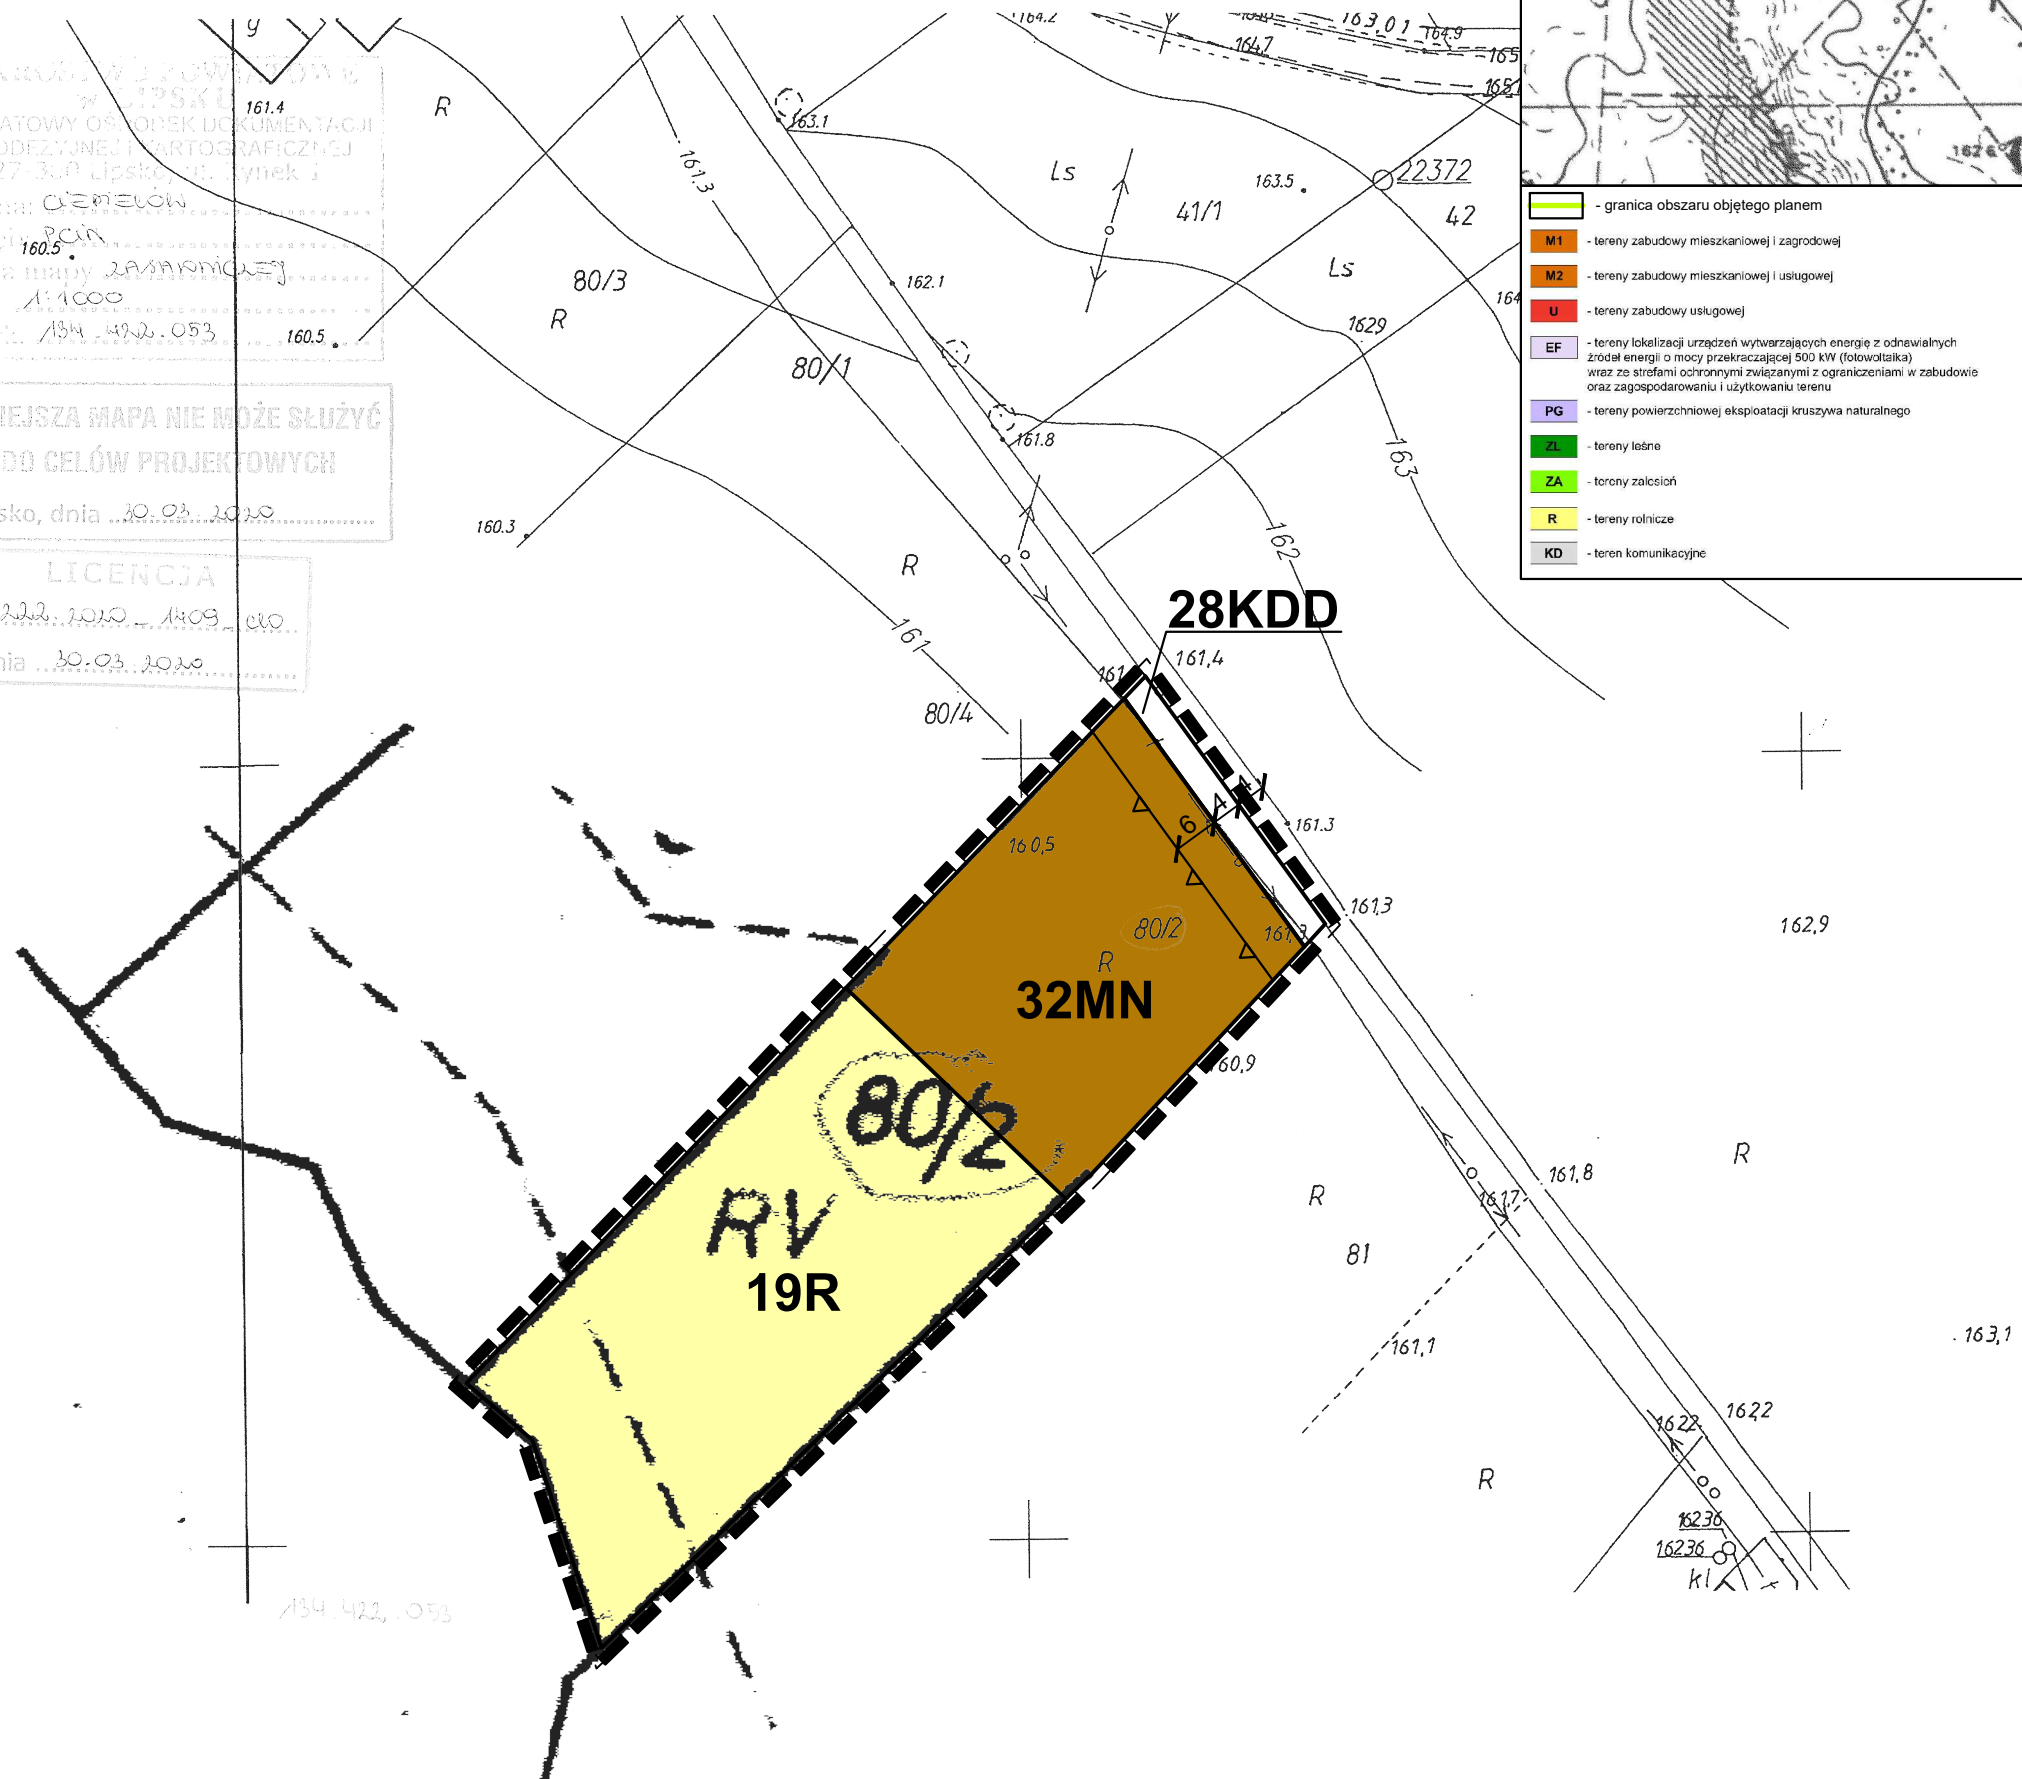

- OZNACZENIA OBOWIĄZUJĄCE:**
- granica obszaru objętego miejscowym planem zagospodarowania przestrzennego
 - linia rozgraniczająca tereny o różnym przeznaczeniu lub różnych zasadach zagospodarowania
 - nieprzekraczalna linia zabudowy
 - linia wymiarowe
 - MN - teren zabudowy mieszkaniowej jednorodzinnej
 - R - teren rolniczy
 - KDD - teren drogi publicznej klasy dojazdowej
- OZNACZENIA INFORMACYJNE:**
- Obszar objęty planem zlokalizowany jest w granicach Głównego Zbiornika Wód Podziemnych Nr 405 Niecka Radomska

KONCEPT PRACOWNIA URBANISTYCZNA

Koncept Pracownia Urbanistyczna
tel. (+48) 61 307 03 53
e-mail: biuro@konceptpracownia.pl
www.konceptpracownia.pl

Zespół projektowy:
mgr Michał Chlebowski
mgr inż. arch. Julita Bogumińska

1 : 1000