



MIEJSCOWY PLAN ZAGOSPODAROWANIA PRZESTRZENNEGO GMINY CIEPIEŁÓW (ZMIANA NR 3)

ZAŁĄCZNIK NR 26
DO UCHWAŁY NR .../.../2022
RADY GMINY W CIEPIEŁOWIE
Z DNIA 2022 R.

ATOWY OŚRODEK DOKUMENTACJI
ODDEZIAŁ NIEKONSTRUKCYJNY
27-300 Lipsko, ul. Rynek 1
tel: 011 71 11 11 11
e-mail: biuro@konceptpracownia.pl
www.konceptpracownia.pl

DO CELÓW PROJEKTOWYCH
Lipsko, dnia 30.03.2020

LICENCJA
Nr 2202/2020/1109/010
z dnia 30.03.2020

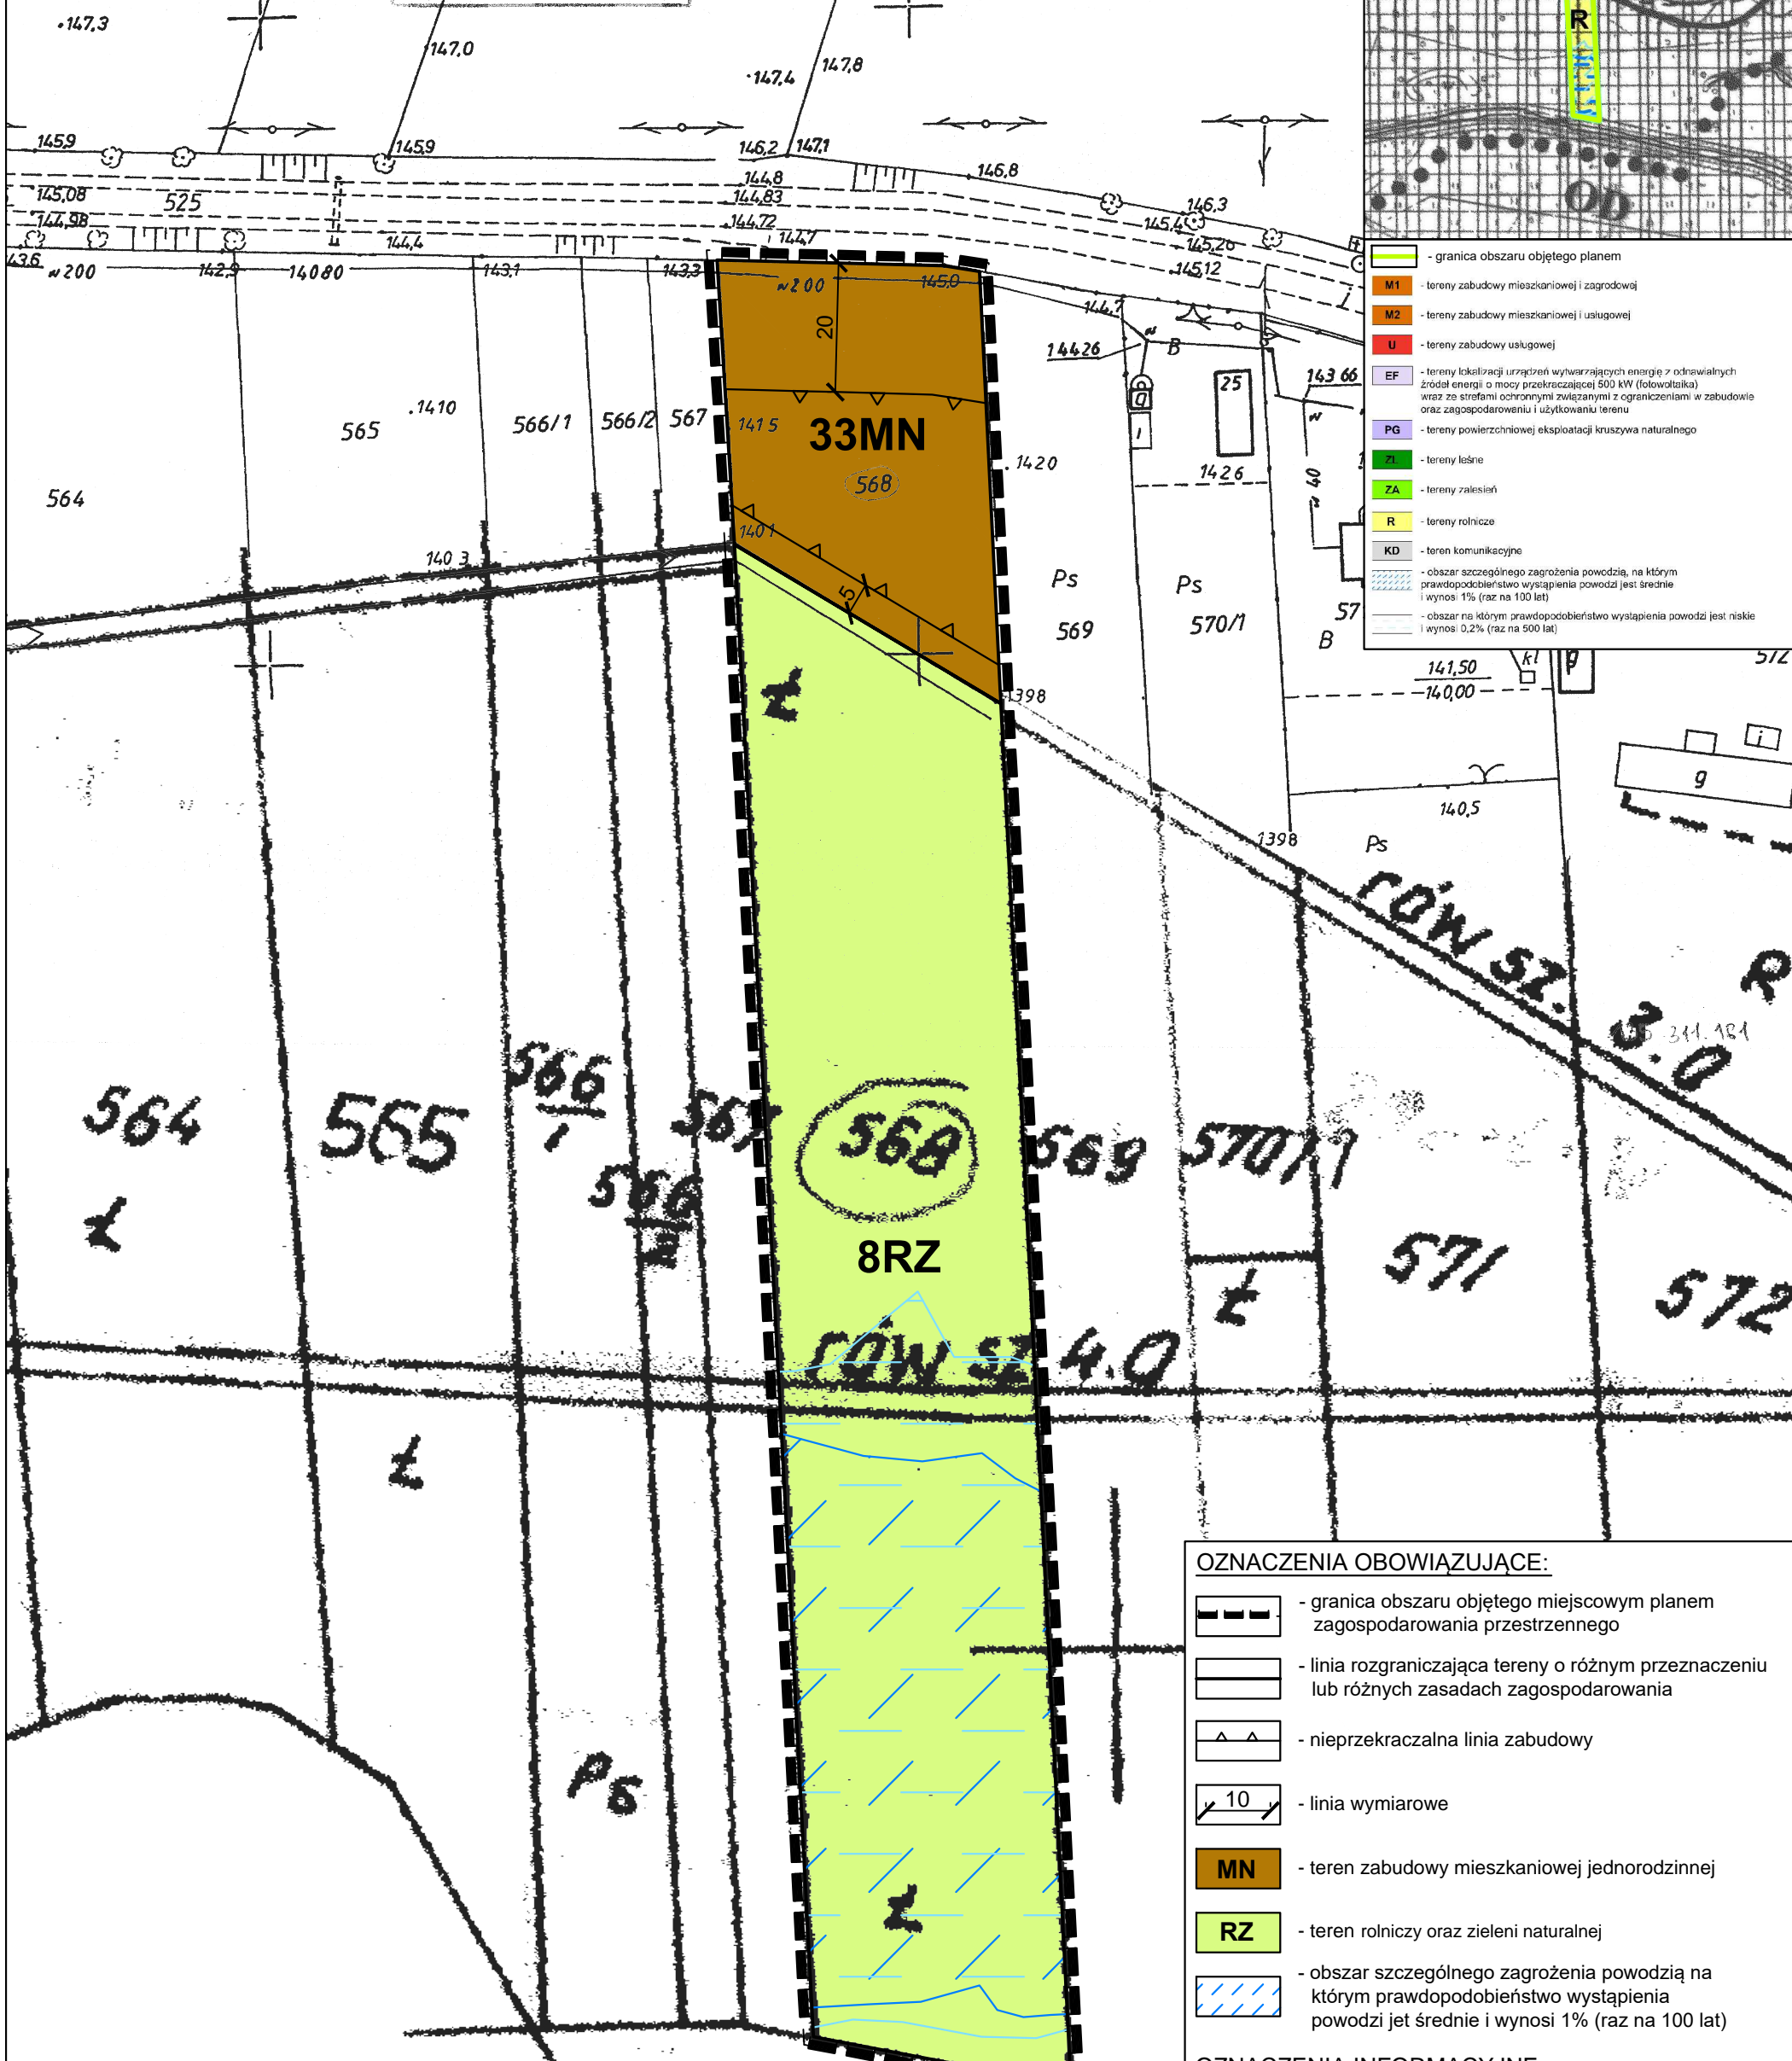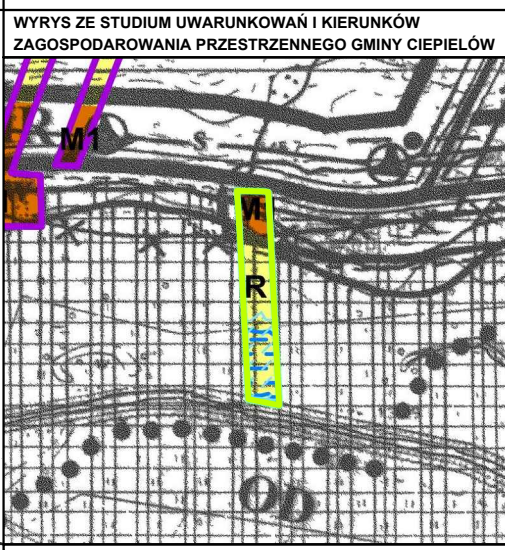

- granica obszaru objętego planem
- M1 - tereny zabudowy mieszkaniowej i zagrodowej
- M2 - tereny zabudowy mieszkaniowej i usługowej
- U - tereny zabudowy usługowej
- EF - tereny lokalizacji urządzeń wytwarzających energię z odnawialnych źródeł energii o mocy przekraczającej 500 kW (fotowoltaika) wraz ze strefami ochronnymi związanymi z ograniczeniami w zabudowie oraz zagospodarowaniu i użytkowaniu terenu
- PG - tereny powierzchniowej eksploatacji kruszywa naturalnego
- ZL - tereny leśne
- ZA - tereny zalesień
- R - tereny rolnicze
- KD - teren komunikacyjny
- obszar szczególnego zagrożenia powodzią, na którym prawdopodobieństwo wystąpienia powodzi jest średnie i wynosi 1% (raz na 100 lat)
- obszar na którym prawdopodobieństwo wystąpienia powodzi jest niskie i wynosi 0,2% (raz na 500 lat)

- OZNACZENIA OBOWIĄZUJĄCE:**
- granica obszaru objętego miejscowym planem zagospodarowania przestrzennego
 - linia rozgraniczająca tereny o różnym przeznaczeniu lub różnych zasadach zagospodarowania
 - nieprzekraczalna linia zabudowy
 - 10 - linia wymiarowe
 - MN - teren zabudowy mieszkaniowej jednorodzinnej
 - RZ - teren rolniczy oraz zieleni naturalnej
 - obszar szczególnego zagrożenia powodzią na którym prawdopodobieństwo wystąpienia powodzi jest średnie i wynosi 1% (raz na 100 lat)

- OZNACZENIA INFORMACYJNE:**
- obszar na którym prawdopodobieństwo wystąpienia powodzi jest niskie i wynosi 0,2% (raz na 500 lat)
- Obszar objęty planem zlokalizowany jest w granicach Głównego Zbiornika Wód Podziemnych Nr 405 Niecka Radomska

KONCEPT PRACOWNIA URBANISTYCZNA

Koncept Pracownia Urbanistyczna
tel. (+48) 61 307 03 53
e-mail: biuro@konceptpracownia.pl
www.konceptpracownia.pl

Zespół projektowy:
mgr Michał Chlebowski
mgr inż. arch. kraj. Julita Bogumińska

1 : 1000