

MIEJSCOWY PLAN ZAGOSPODAROWANIA PRZESTRZENNEGO GMINY CIEPIELÓW (ZMIANA NR 3)

ZALĄCZNIK NR 3
DO UCHWAŁY NR/2022
RADY GMINY CIEPIELÓW
Z DNIA 2022 R.




MARIANKI

STAROSTWO POWIATOWE
w LIPSKU
GMINNY OŚRODEK DOKUMENTACJI
GEODEZYJNEJ I KARTOGRAFICZNEJ
27-300 Lipsko, ul. Rynek 1
Gmina: CIEPIELÓW
Miejscowość: MARIANKI
Skala mapy: 1:1000
Cena: 9, 151, 25, 12, 3

WIĘKSZA MAPA NIE MOŻE SŁUżyć
DO CELÓW PROJEKTYWNYCH
Lipsko, dnia 30.03.2022

LICENCJA
Nr 222, 2020, 1409 - 010
z dnia 30.03.2020

Dane do granic
nie spełniają obowiązujących
standardów technicznych
i kryteriów dokładnościowych

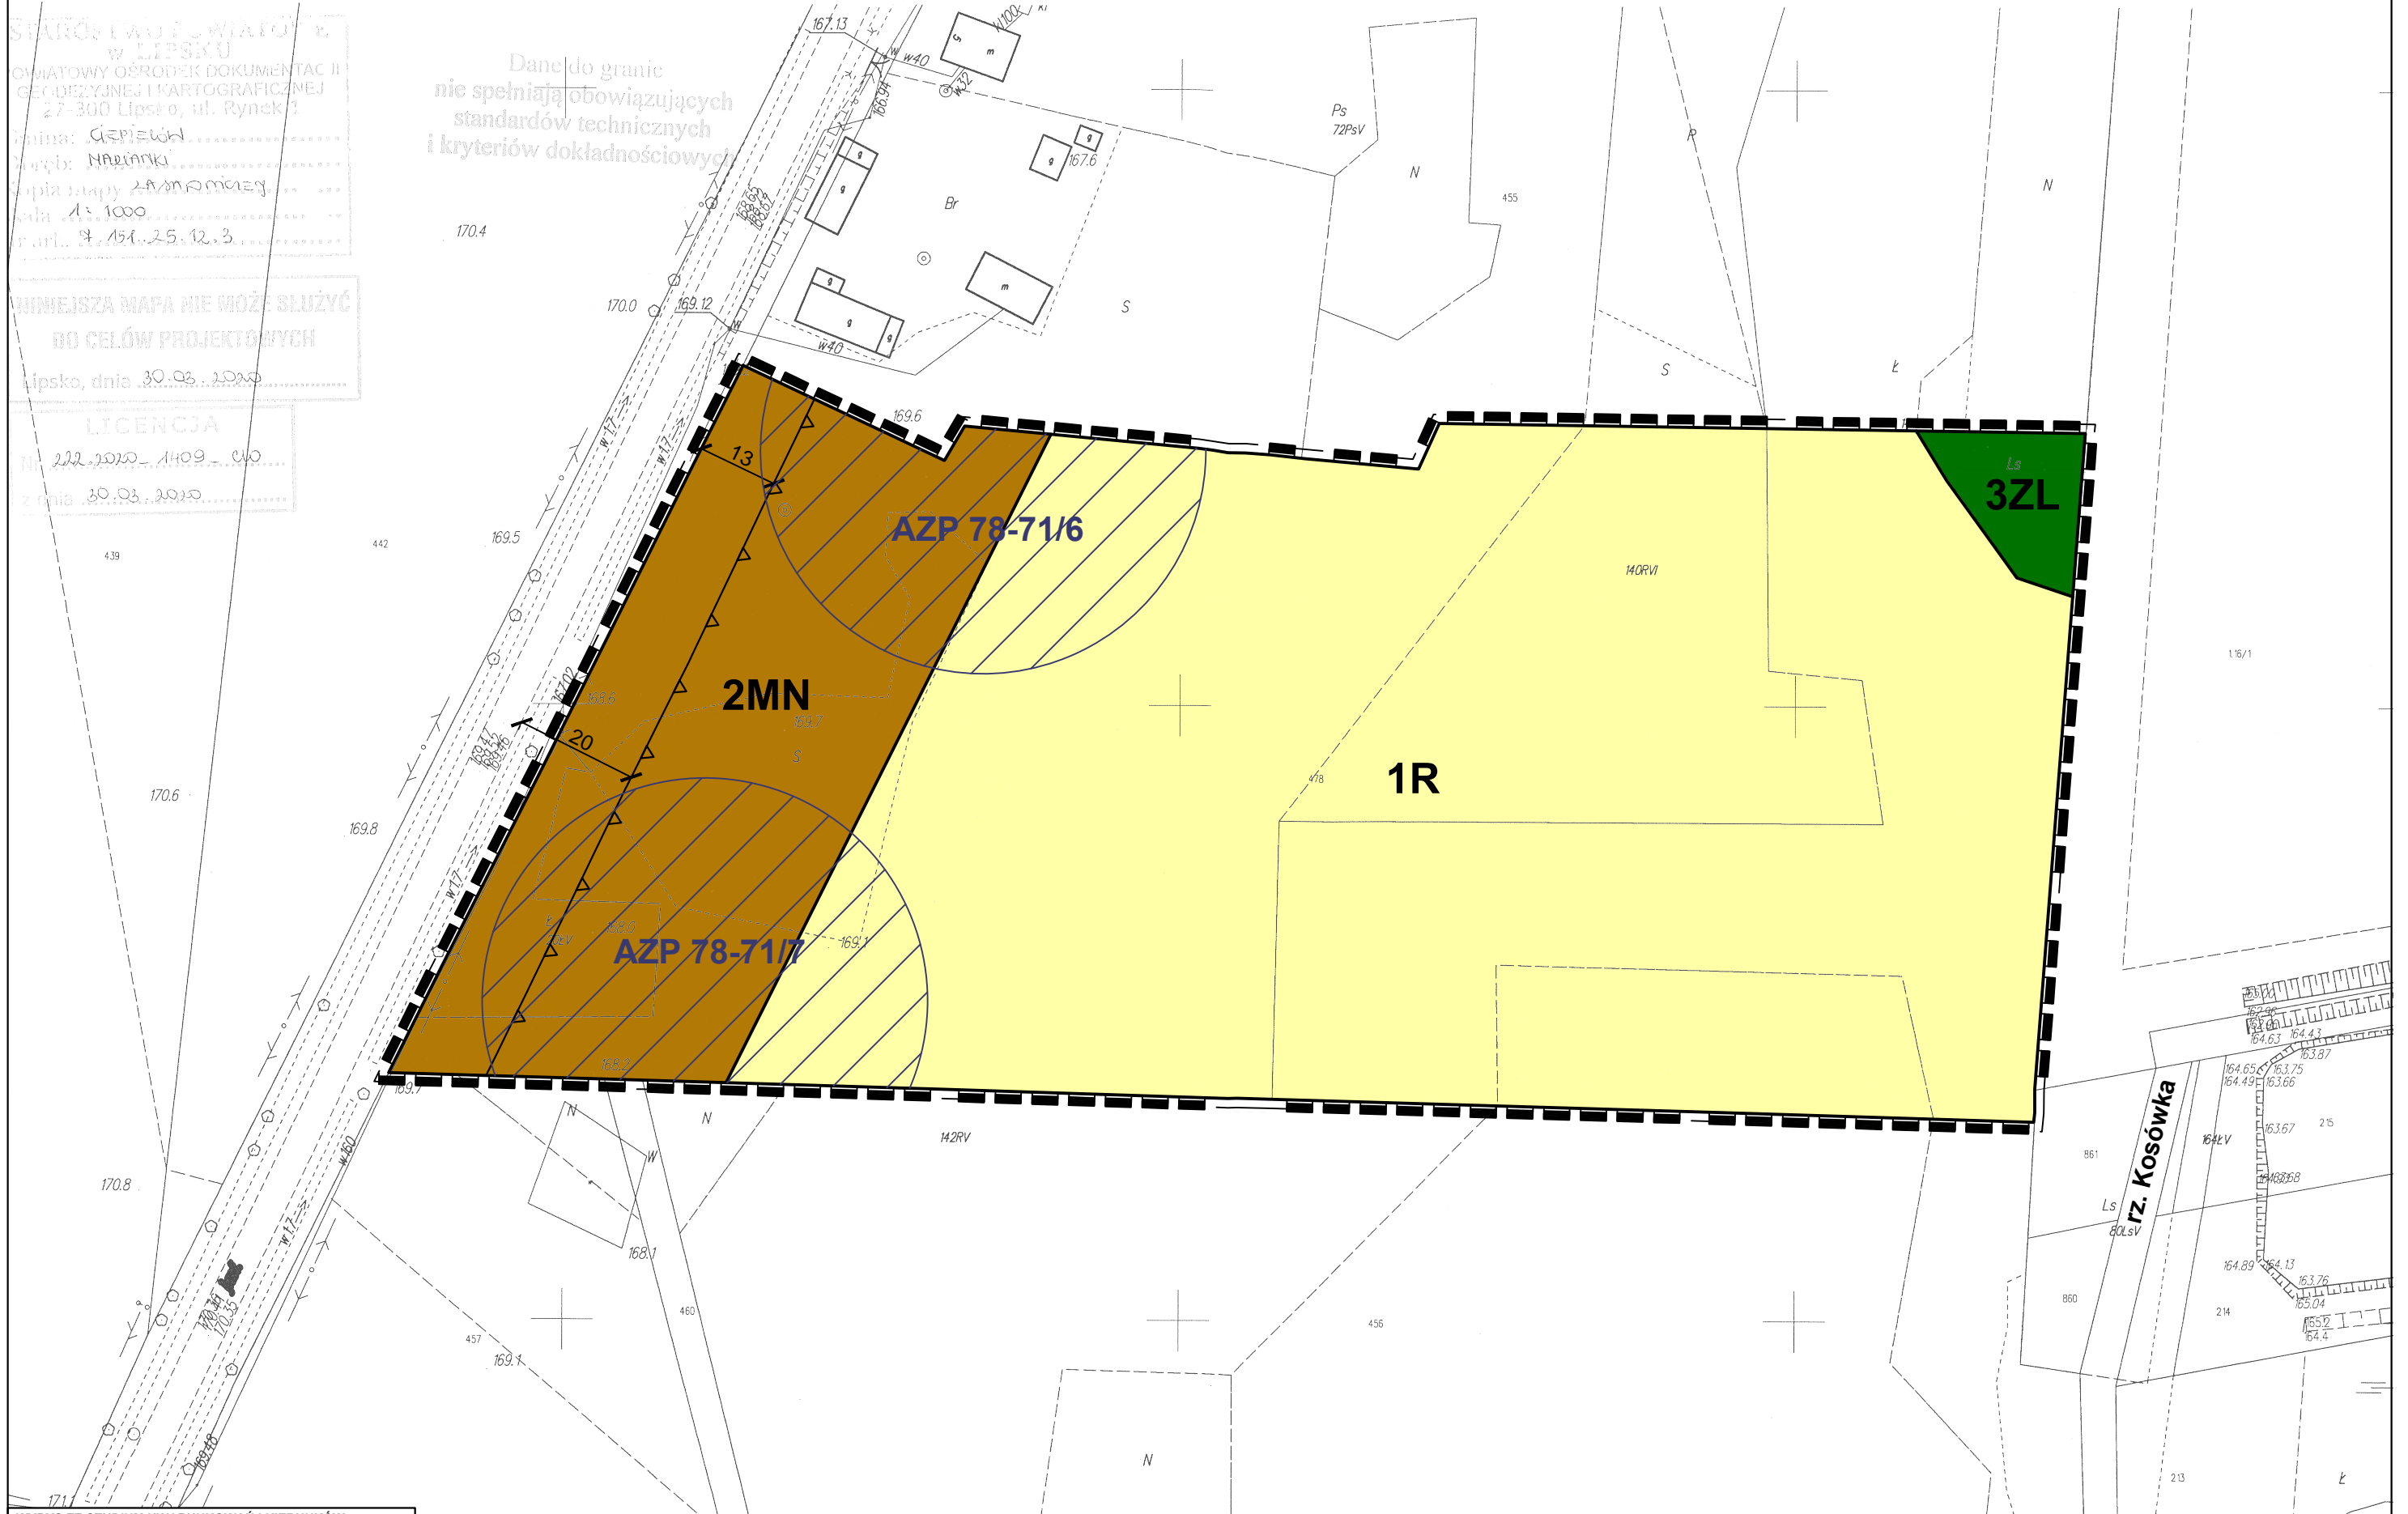

WYRYS ZE STUDIUM UWARUNKOWAŃ I KIERUNKÓW
ZAGOSPODAROWANIA PRZESTRZENNEGO GMINY CIEPIELÓW



- granica obszaru objętego planem
- tereny zabudowy mieszkaniowej i zagrodowej
- tereny leśne
- tereny rolnicze
- strefy ochrony konserwatorskiej stanowisk archeologicznych, ujętych w wojewódzkiej ewidencji zabytków

OZNACZENIA OBOWIĄZUJĄCE:

- granica obszaru objętego miejscowym planem zagospodarowania przestrzennego
- linia rozgraniczająca tereny o różnym przeznaczeniu lub różnych zasadach zagospodarowania
- nieprzekraczalna linia zabudowy
- strefy ochrony konserwatorskiej stanowisk archeologicznych, ujętych w wojewódzkiej ewidencji zabytków
- linia wymiarów
- teren zabudowy mieszkaniowej jednorodzinnej
- teren rolniczy
- teren lasu

OZNACZENIA INFORMACYJNE:

Obszar objęty planem zlokalizowany jest w granicach Głównego Zbiornika Wód Podziemnych Nr 405 Niecka Radomska

KONCEPT Pracownia Urbanistyczna
Koncept Pracownia Urbanistyczna
tel. (+48) 61 307 03 53
e-mail: biuro@konceptpracownia.pl
www.konceptpracownia.pl

Zespół projektowy:
mgr Michał Chlebowski
mgr inż. arch. kraj. Julita Bogumińska

1 : 1000

