

MIEJSCOWY PLAN ZAGOSPODAROWANIA PRZESTRZENNEGO GMINY CIEPIEŁÓW (ZMIANA NR 3)


ZAŁĄCZNIK NR 7
DO UCHWAŁY NR .../.../2022
RADY GMINY W CIEPIELOWIE
Z DNIA 2022 R.

WYRYS ZE STUDIUM UWARUNKOWAŃ I KIERUNKÓW
ZAGOSPODAROWANIA PRZESTRZENNEGO GMINY CIEPIEŁÓW



CIEPIEŁÓW KOLONIA

- granica obszaru objętego planem
- M1 - tereny zabudowy mieszkaniowej | zagrodowej
- M2 - tereny zabudowy mieszkaniowej | usługowej
- U - tereny zabudowy usługowej
- EF - tereny lokalizacji urządzeń wytwarzających energię z odnawialnych źródeł energii o mocy przekraczającej 500 kW (fotowoltaika) wraz ze strefami ochronnymi związanymi z ograniczeniami w zabudowie oraz zagospodarowaniu i użytkowaniu terenu
- PG - tereny powierzchniowej eksploatacji kruszywa naturalnego
- ZL - tereny leśne
- ZA - tereny zalcioń
- R - tereny rolnicze
- KD - teren komunikacyjny

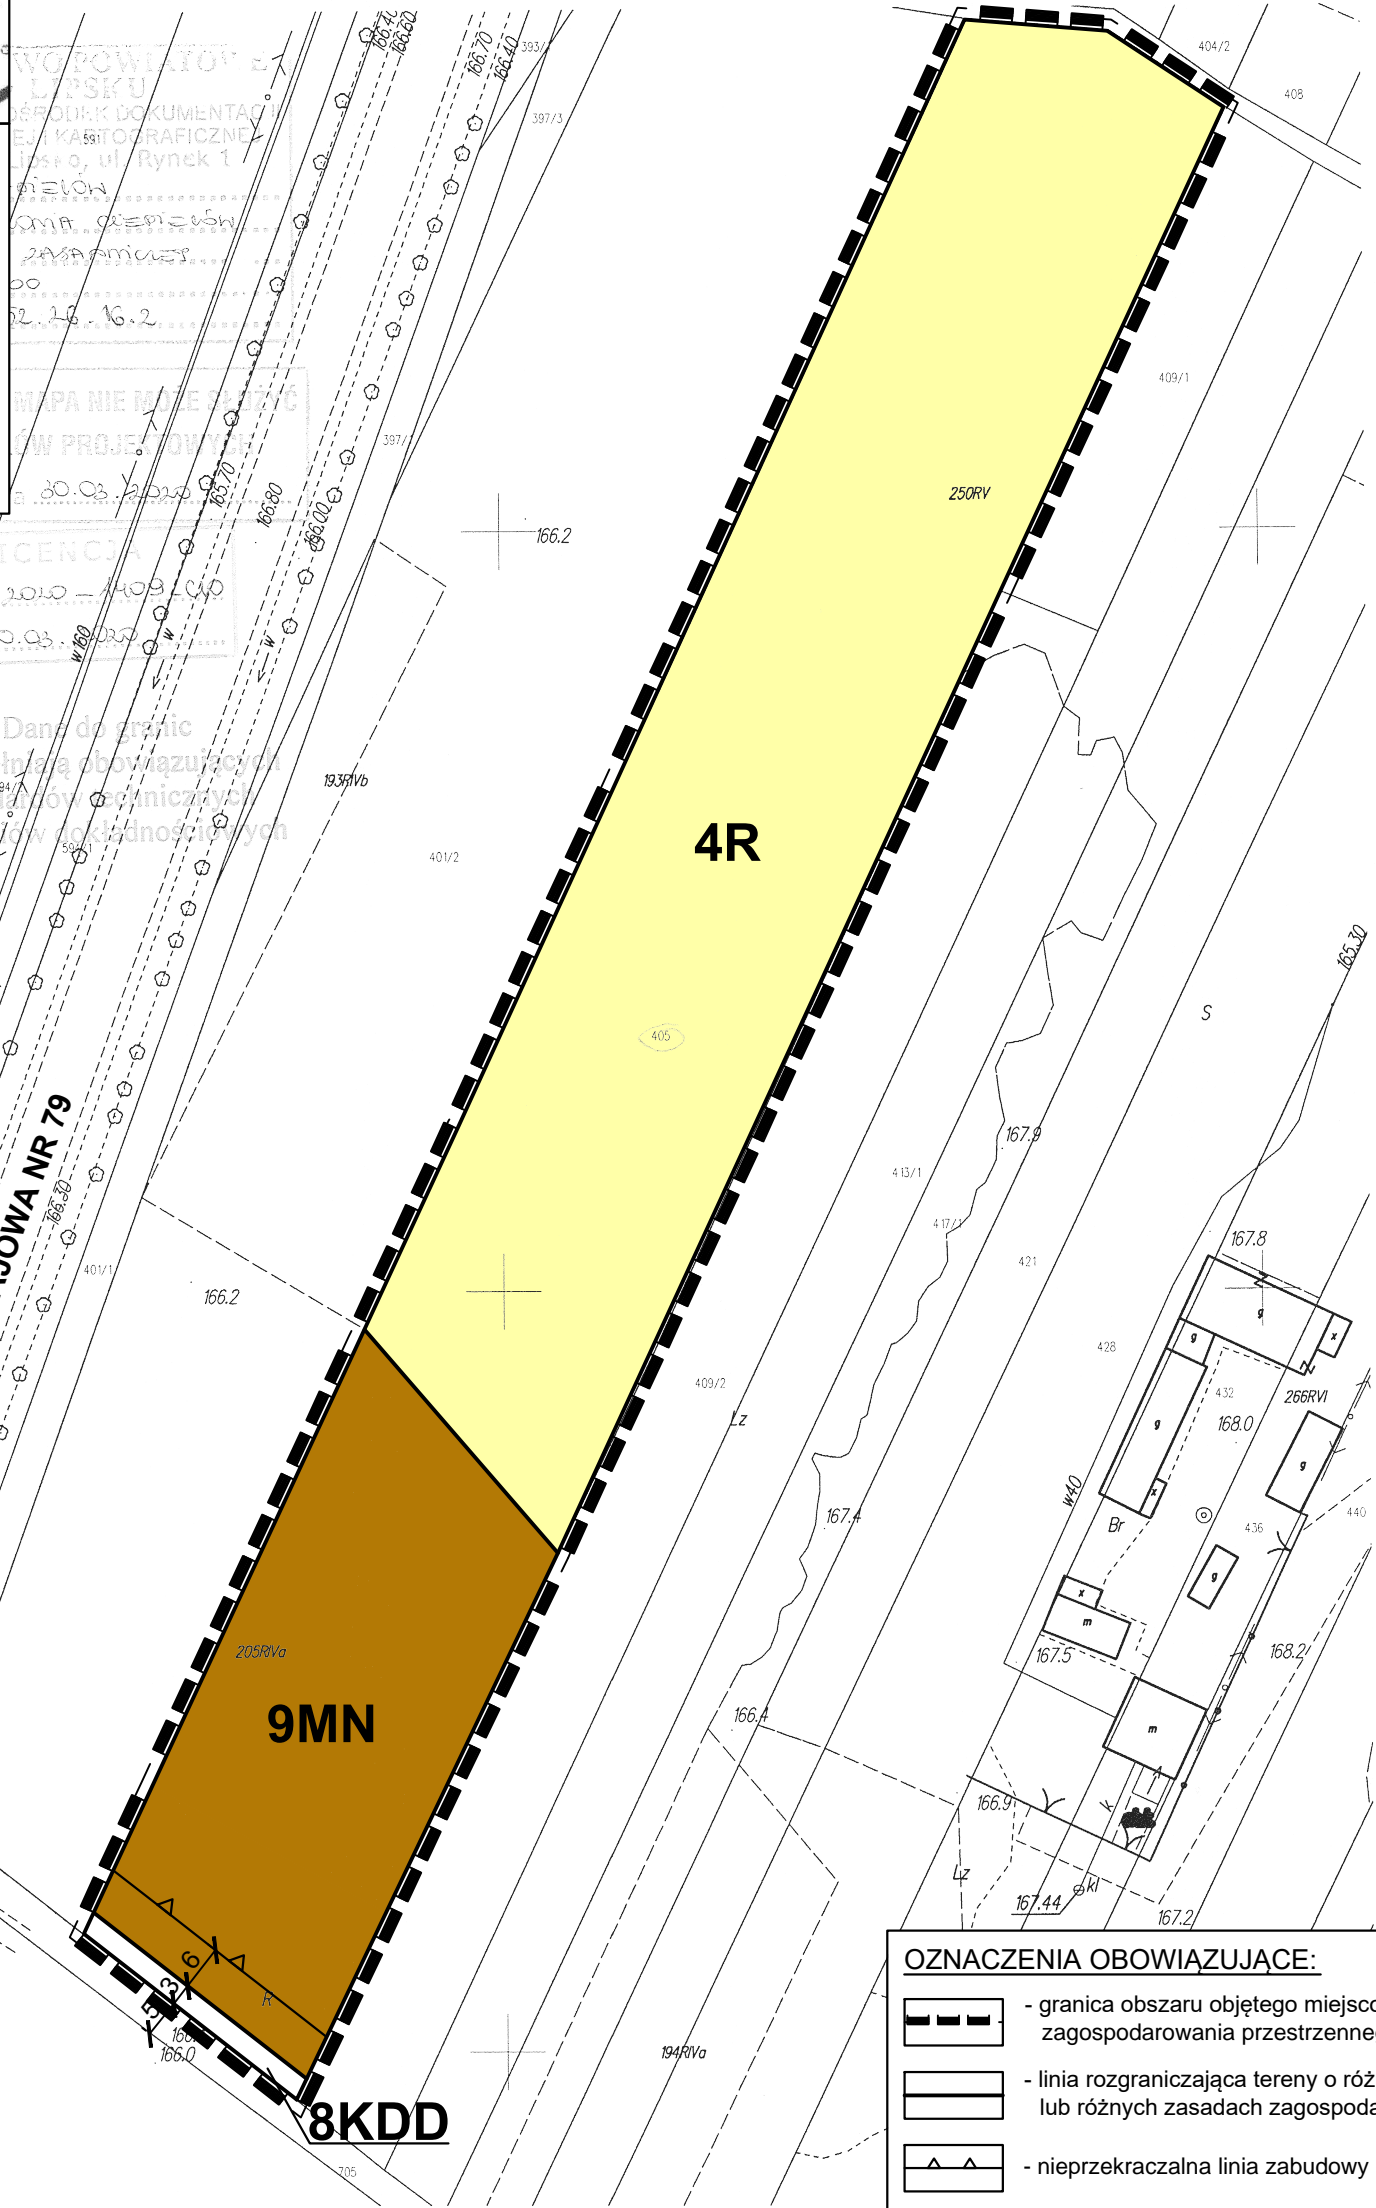

- OZNACZENIA OBOWIĄZUJĄCE:**
- granica obszaru objętego miejscowym planem zagospodarowania przestrzennego
 - linia rozgraniczająca tereny o różnym przeznaczeniu lub różnych zasadach zagospodarowania
 - nieprzekraczalna linia zabudowy
 - 10 - linia wymiarowe
 - MN - teren zabudowy mieszkaniowej jednorodzinnej
 - R - teren rolniczy
 - KDD - teren drogi publicznej klasy dojazdowej

OZNACZENIA INFORMACYJNE:
Obszar objęty planem zlokalizowany jest w granicach Głównego Zbiornika Wód Podziemnych Nr 405 Niecka Radomska

KONCEPT
PRACOWNIA URBANISTYCZNA

Koncept Pracownia Urbanistyczna
tel. (+48) 61 307 03 53
e-mail: biuro@konceptpracownia.pl
www.konceptpracownia.pl

Zespół projektowy:
mgr Michał Chlebowski
mgr inż. arch. Julita Bogumińska

1 : 1000